



ATT BYGGA MARKBÄDD PÅ BURK MED ELLER UTAN FOSFORFÄLLNING OCH EFTERBEHANDLING:

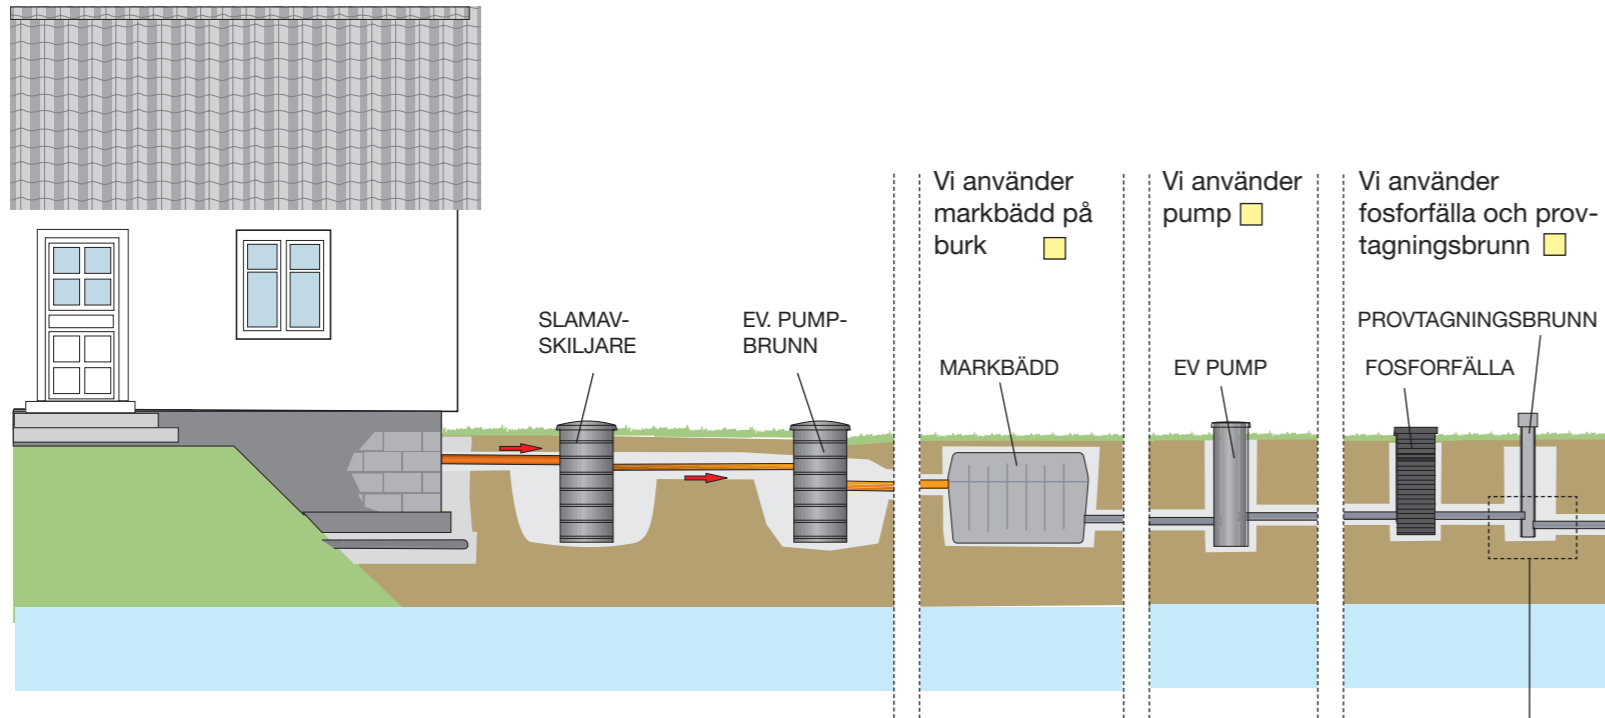

MARKERA NEDAN VILKEN TYP AV EFTERBEHANDLINGSSYSTEM SOM ANVÄNDS!

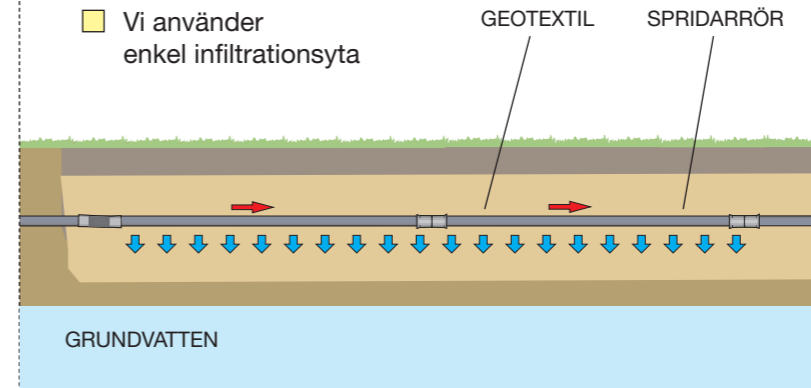

DIMENSIONERING AV AVLOPPSSYSTEMET:

Fyll i de gula fälten med de mått, storlekar, djup och alternativ du kommer att använda.

SLAMAVSKILJAREN

Befintlig slamavskiljare ja nej

Slamavskiljarens volymm³

fabrikat

FOSFORFÄLLNING

Vi använder förfällning av fosfor

Vi använder fosforfälla efter markbädden

MARKBÄDD PÅ BURK

fabrikat

beteckning

Typgodkänd för WC + BDT BDT

Antal personer i hushållet

PROVTAGNINGSBRUNN

I förekommande fall bör brunnen ha en diameter på minst 30 cm

Brunnens diameter cm

Nivåskillnad mellan inlopp och utlopp cm

TYP AV EFTERBEHANDLINGSSYSTEM:

EFTERBEHANDLING MED ENKEL INFILTRATIONSYTA

Vår infiltrationsyta ärkvm

Lodrätt avstånd från spridarledning till högsta grundvatten (bör vara minst 50 cm)

Vårt avstånd ärcm

EFTERBEHANDLING MED BIOFILTERDIKE/ DIKE ELLER LIKNANDE

Dikets längd innan utsläpp i naturligt systemm


I diket kommer renande växter att planteras, (bladvass, rörlan, jättegröe och iris) Ja Nej

Diket förses med bräddavlopp till:

icke vattenförande dike


vattenförande dike/å

våtmark

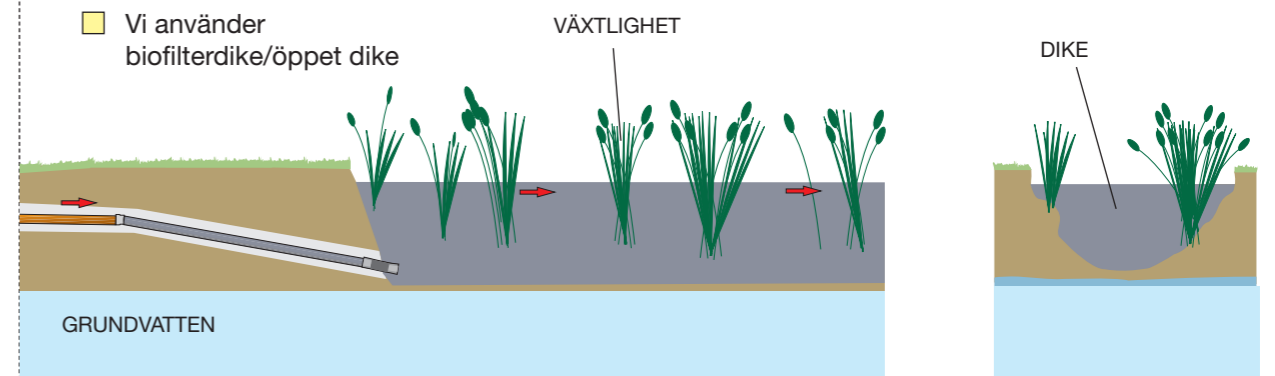

Vi använder en annan typ av efterbehandlingssystem

Beskriv:

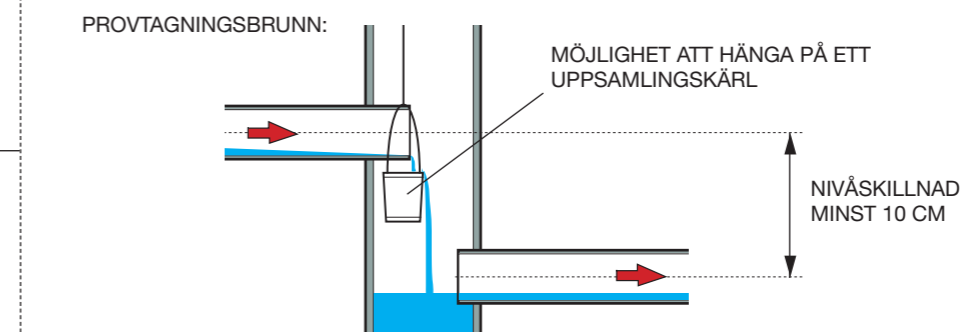

SÖKANDENS UPPGIFTER

Namn

Adress

Telefon dagtid

Mobiltelefon

e-post

Ansökan skickas till adressen nedan

ENTREPRENÖRENS UPPGIFTER

Namn

Adress

Telefon dagtid

Mobiltelefon

e-post

Har gått diplomutbildning Ja Nej

Personuppgiftslagen – PUL Personuppgifterna kommer att dataregistreras för att underlätta handläggningen av ärendet. Vid frågor eller om du vill att personuppgifterna ska ändras, vänligen kontakta respektive miljöförvaltning.

Borås Stad

Miljökontoret
501 08 Borås
tel: 033 - 35 30 00
fax: 033-35 30 25
e-post: miljokontoret@boras.se



Herrljunga Kommun

Bygg- och miljönämnden
Box 201, 524 23 Herrljunga
tel: 0513 - 170 00
fax: 0513 - 171 33
e-post: miljo@admin.herrljunga.se



Bollebygds Kommun

Ballebovägen 2
517 83 Bollebygd
tel: 033 - 23 13 00
fax: 033 - 23 14 28
e-post: byggochmiljo@bollebygd.se



Tranemo Kommun

514 80 Tranemo
tel: 0325 - 57 60 00
fax: 0325 - 57 61 99
e-post: mbn@tranemo.se



Vårgårda Kommun

Miljöförvaltningen
447 80 VÅRGÅRDA
tel: 0322 - 600 600
fax: 0322 - 600 960
e-post: miljo@vargarda.se




Ulricehamns Kommun

Miljö- och samhällsbyggnadskontoret
523 86 Ulricehamn
tel: 0321 - 59 50 00
fax: 0321-59 52 74
e-post: miljobygg@ulricehamn.se



Svenljunga Kommun

Miljö- och byggenheten
512 80 Svenljunga
tel: 0325 - 180 00
fax: 0325-185 01
e-post: miljobygg@svenljunga.se

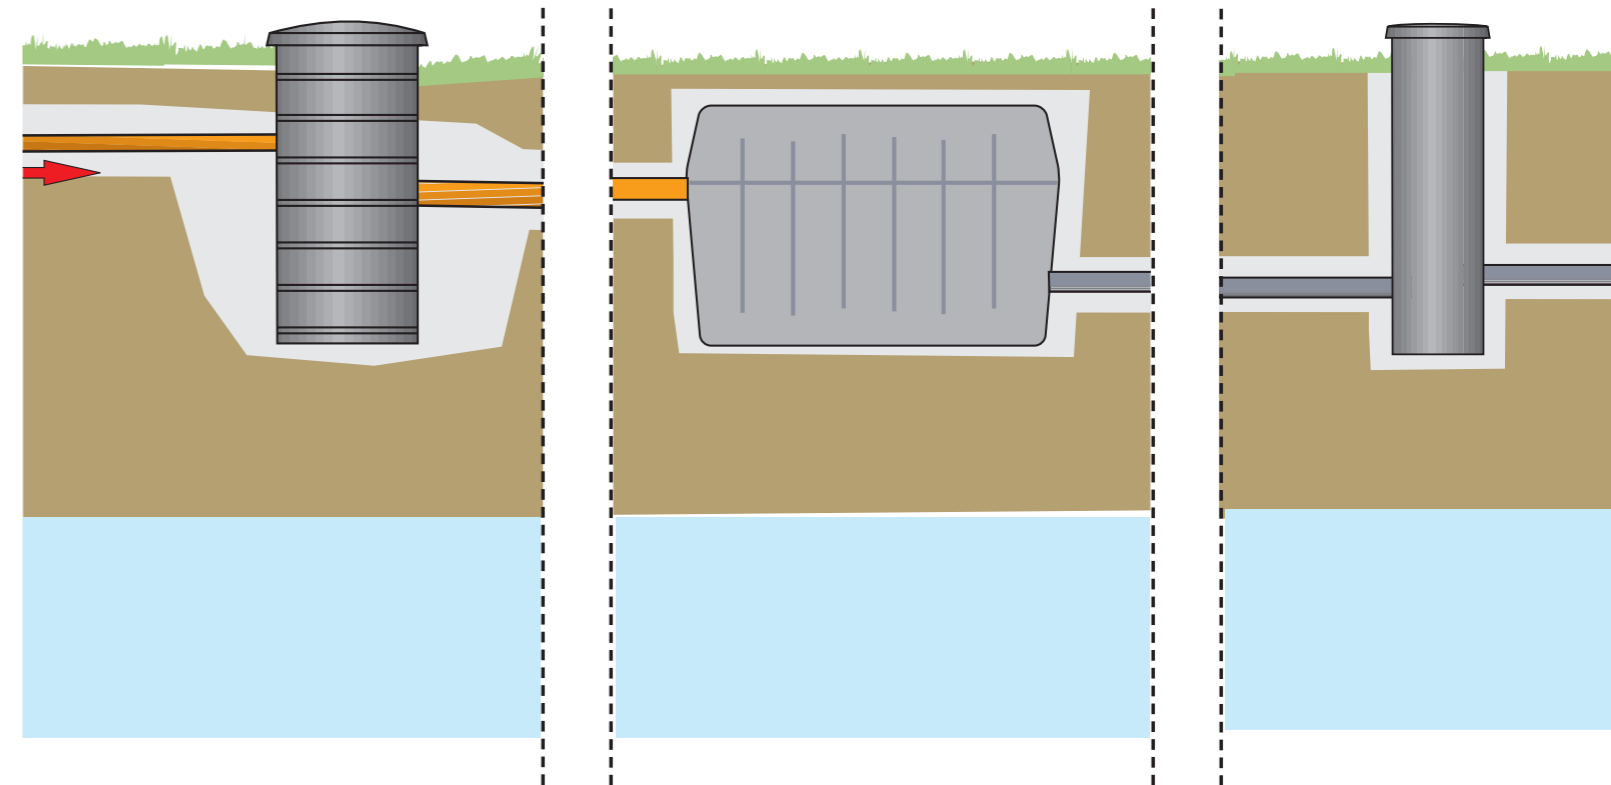

SÅ HÄR TÄNKER JAG BYGGA MIN AVLOPPSANLÄGGNING MED MARKBÄDD PÅ BURK

Teknisk beskrivning av markbädd på
burk med eller utan fosforfällning.

BILAGA TILL ANSÖKAN/ANMÄLAN OM ATT INRÄTTA EN-
SKILD AVLOPPSANLÄGGNING

SÖKANDENS UPPGIFTER

Namn

Fastighetsbeteckning



BORÅS
STAD



HERRLJUNGA
KOMMUN



BOLLEBYGDS
KOMMUN



TRANEMO
KOMMUN



Vårgårda
kommun



ULRICEHAMNS
KOMMUN



SVENLJUNGA
KOMMUN